

(серийный номер сертификата ЭП) 30 94 b7 97 4b 3c a8 e1 f0 7a 34 7c fa d6 fa 78	(срок действия сертификата ЭП) 10.08.2023	(владелец сертификата ЭП, ФИО)
Управление Федеральной службы государственной регистрации, кадастра и картографии по Новгородской области		Росреестр
полное наименование органа государственной власти		

Выписка из Единого государственного реестра недвижимости об основных характеристиках и зарегистрированных правах на объект недвижимости

Сведения об основных характеристиках объекта недвижимости

В Единый государственный реестр недвижимости внесены следующие сведения:

Раздел 1 Лист 1

Здание	
вид объекта недвижимости	
Лист № 1 раздела 1	Всего листов раздела 1: 1
Всего разделов: 3	
Всего листов выписки: 4	
04.05.2023г.	
Кадастровый номер:	53:12:0000000:4319
Номер кадастрового квартала:	53:12:0102005
Дата присвоения кадастрового номера:	24.01.2014
Ранее присвоенный государственный учетный номер:	Инвентарный номер 4691; Условный номер 53-53-05/042/2009-193
Местоположение:	Новгородская область, Окуловский район, г.Окуловка, ул.Стрельцова
Площадь, м2:	92.8
Назначение:	Нежилое
Наименование:	Административное здание
Количество этажей, в том числе подземных этажей:	1, в том числе подземных 0
Год ввода в эксплуатацию по завершении строительства:	данные отсутствуют
Год завершения строительства:	данные отсутствуют
Кадастровая стоимость, руб:	100206.37
Кадастровые номера иных объектов недвижимости, в пределах которых расположен объект недвижимости:	53:12:0102005:27
Кадастровые номера помещений, машино-мест, расположенных в здании или сооружении:	данные отсутствуют
Виды разрешенного использования:	данные отсутствуют
Статус записи об объекте недвижимости:	Сведения об объекте недвижимости имеют статус "актуальные, ранее учтенные"
Особые отметки:	Сведения, необходимые для заполнения раздела: 5 - План расположения помещения, машино-места на этаже (плане этажа), отсутствуют.
Получатель выписки:	Обыденова Татьяна Сергеевна, действующий(ая) на основании документа "Распоряжение О приёме Обыденовой Т.С. на работу" Муниципальное автономное учреждение дополнительного образования "Спортивная школа г. Окуловка"

полное наименование должности	ДОКУМЕНТ ПОДПИСАН	инициалы, фамилия
	ЭЛЕКТРОННОЙ ПОДПИСЬЮ	
	Сертификат: 3094B7974B3CA8E1F07A347CFAD6FA78 Владелец: ФЕДЕРАЛЬНАЯ СЛУЖБА ГОСУДАРСТВЕННОЙ РЕГИСТРАЦИИ, КАДАСТРА И КАРТОГРАФИИ Действителен: с 17.05.2022 по 10.08.2023	Отдел МФЦ по Окуловскому муниципальному району 174350, обл. Новгородская, р-н Окуловский, г. Окуловка, ул. Уральская, д. 21 Специалист Петраченко С В

(серийный номер сертификата ЭП) 30 94 b7 97 4b 3c a8 e1 f0 7a 34 7c fa d6 fa 78	(срок действия сертификата ЭП) 10.08.2023	(владелец сертификата ЭП, ФИО) Росреестр
		Раздел 2 Лист 2

ФГИС ЕГРН

Выписка из Единого государственного реестра недвижимости об основных характеристиках и зарегистрированных правах на объект недвижимости

Сведения о зарегистрированных правах

Здание			
вид объекта недвижимости			
Лист № 1 раздела 2	Всего листов раздела 2: 2	Всего разделов: 3	Всего листов выписки: 4
04.05.2023г.			
Кадастровый номер:	53:12:0000000:4319		

1	Правообладатель (правообладатели):	1.1	Муниципальное автономное учреждение дополнительного образования "Спортивная школа г. Окуловка", ИНН: 5311005321, ОГРН: 1025301588916
	Сведения о возможности предоставления третьим лицам персональных данных физического лица:	1.1.1	данные отсутствуют
2	Вид, номер, дата и время государственной регистрации права:	2.1	Оперативное управление 53-53-05/044/2009-431 25.11.2009 00:00:00
4	Ограничение прав и обременение объекта недвижимости:	не зарегистрировано	
1	Правообладатель (правообладатели):	1.2	Муниципальное образование "Окуловский муниципальный район"
	Сведения о возможности предоставления третьим лицам персональных данных физического лица:	1.2.1	данные отсутствуют
2	Вид, номер, дата и время государственной регистрации права:	2.2	Собственность 53-53-05/042/2009-193 06.10.2009 00:00:00
4	Ограничение прав и обременение объекта недвижимости:	не зарегистрировано	
5	Заявленные в судебном порядке права требования:	данные отсутствуют	
6	Сведения о возражении в отношении зарегистрированного права:	данные отсутствуют	
7	Сведения о возможности предоставления третьим лицам персональных данных физического лица:	данные отсутствуют	
8	Сведения о наличии решения об изъятии объекта недвижимости для государственных и муниципальных нужд:	данные отсутствуют	
9	Сведения о невозможности государственной регистрации без личного участия правообладателя или его законного представителя:	данные отсутствуют	

полное наименование должности	 ДОКУМЕНТ ПОДПИСАН ЭЛЕКТРОННОЙ ПОДПИСЬЮ Сертификат: 3094B7974B3CA8E1F07A347CFAD6FA78 Владелец: ФЕДЕРАЛЬНАЯ СЛУЖБА ГОСУДАРСТВЕННОЙ РЕГИСТРАЦИИ, КАДАСТРА И КАРТОГРАФИИ Действителен: с 17.05.2022 по 10.08.2023	инициалы, фамилия Отдел МФЦ по Окуловскому муниципальному району 174350, обл. Новгородская, р-н Окуловский, г. Окуловка, ул. Уральская, д. 21 Специалист Петраченко СВ

(серийный номер сертификата ЭП) 30 94 b7 97 4b 3c a8 e1 f0 7a 34 7c fa d6 fa 78	(срок действия сертификата ЭП) 10.08.2023	(владелец сертификата ЭП, ФИО) Росреестр	Лист 3
ЗЕМЛЕ УЩЕ ВИД ОБЪЕКТА НЕДВИЖИМОСТИ			
Лист № 2 раздела 2	Всего листов раздела 2: 2	Всего разделов: 3	Всего листов выписки: 4


04.05.2023г.

Кадастровый номер: 53:12:0000000:4319

10	<p>Правопритязания и сведения о наличии поступивших, но не рассмотренных заявлений о проведении государственной регистрации права (перехода, прекращения права), ограничения права или обременения объекта недвижимости, сделки в отношении объекта недвижимости:</p>	отсутствуют
----	---	-------------

полное наименование должности	 ДОКУМЕНТ ПОДПИСАН ЭЛЕКТРОННОЙ ПОДПИСЬЮ	инициалы, фамилия
-------------------------------	--	-------------------

Сертификат: 3094B7974B3CA8E1F07A347CFAD6FA78
 Владелец: ФЕДЕРАЛЬНАЯ СЛУЖБА ГОСУДАРСТВЕННОЙ
 РЕГИСТРАЦИИ, КАДАСТРА И КАРТОГРАФИИ
 Действителен: с 17.05.2022 по 10.08.2023

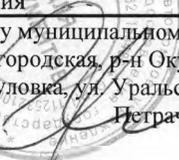Отдел МФЦ по Окуловскому муниципальному району
 174350, обл. Новгородская, р-н Окуловский,
 г. Окуловка, ул. Уральская, д. 21
 Специалист:  Петраченко С В



(серийный номер сертификата ЭП) 30 94 b7 97 4b 3c a8 e1 f0 7a 34 7c fa d6 fa 78	(срок действия сертификата ЭП) 10.08.2023	(владелец сертификата ЭП, ФИО) Росреестр
		Раздел 4 Лист 4

Выписка из Единого государственного реестра недвижимости об основных характеристиках и зарегистрированных правах на объект недвижимости


Описание местоположения объекта недвижимости

Здание			
вид объекта недвижимости			

Лист № 1 раздела 4	Всего листов раздела 4: 1	Всего разделов: 3	Всего листов выписки: 4
--------------------	---------------------------	-------------------	-------------------------

04.05.2023г.
Кадастровый номер: 53:12:0000000:4319

Схема расположения объекта недвижимости (части объекта недвижимости) на земельном участке(ах)

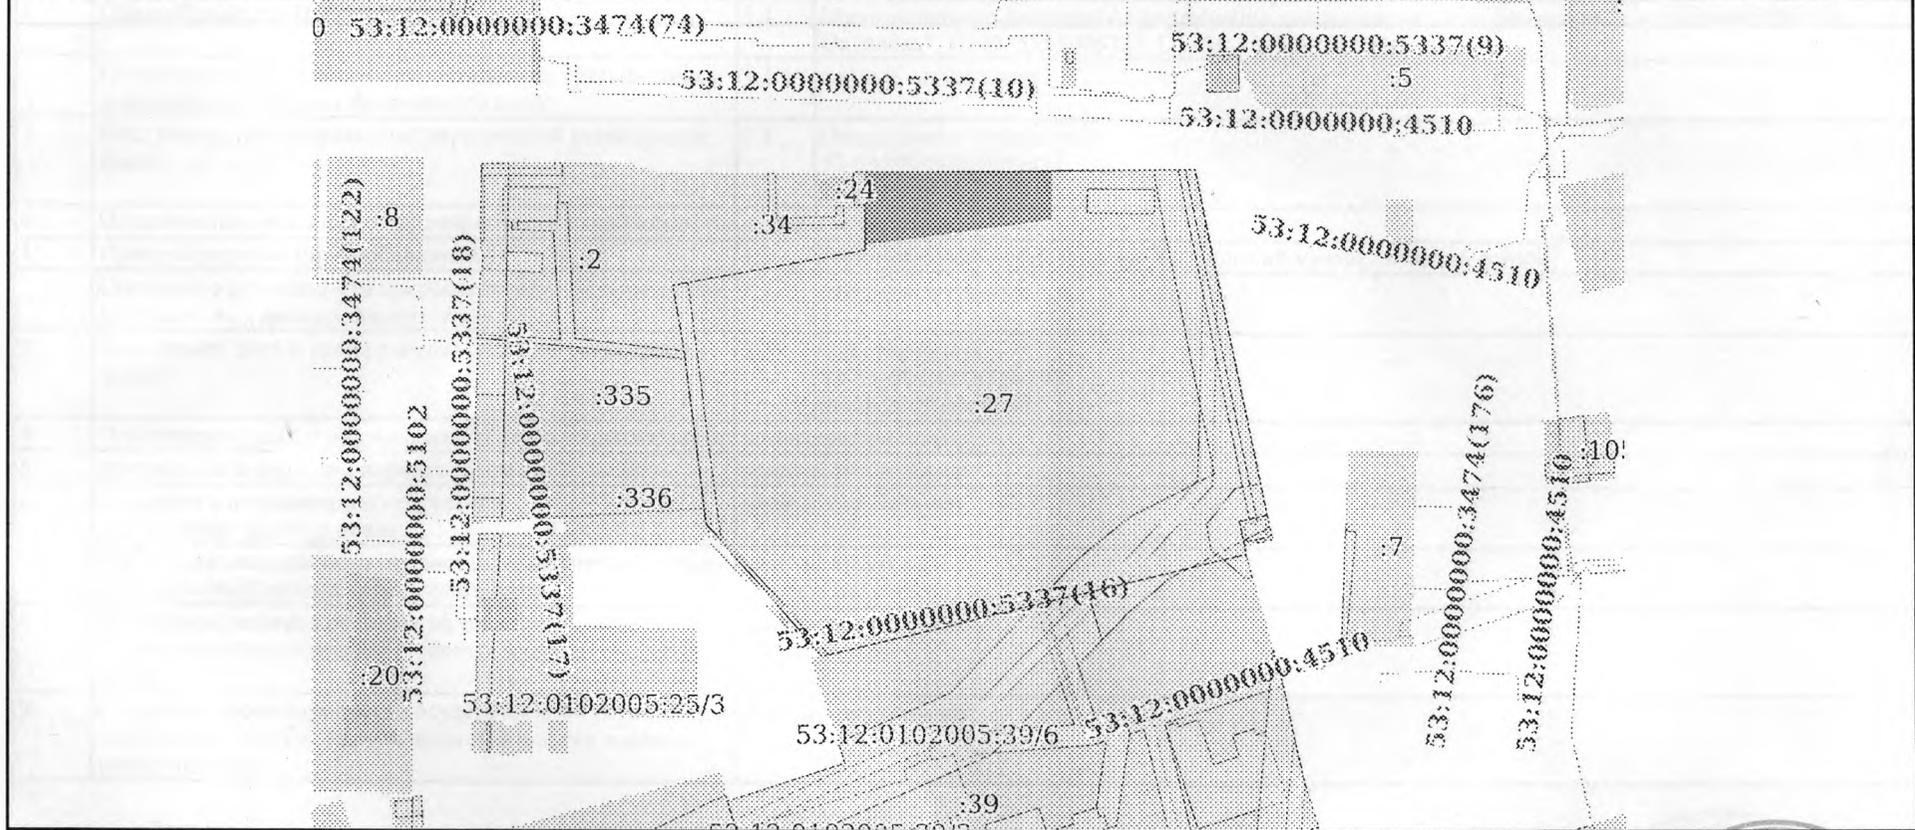

Масштаб 1:2000	Условные обозначения:
----------------	-----------------------

полное наименование должности	ДОКУМЕНТ ПОДПИСАН ЭЛЕКТРОННОЙ ПОДПИСЬЮ	инициалы, фамилия
-------------------------------	--	-------------------

Сертификат: 3094B7974B3CA8E1F07A347CFAD6FA78
 Владелец: ФЕДЕРАЛЬНАЯ СЛУЖБА ГОСУДАРСТВЕННОЙ РЕГИСТРАЦИИ, КАДАСТРА И КАРТОГРАФИИ
 Действителен: с 17.05.2022 по 10.08.2023

Отдел МФЦ по Окуловскому муниципальному району
 174350, обл. Новгородская, р-н Окуловский,
 г. Окуловка, ул. Уральская, д. 21
 Специалист Петраченко С В

