

(серийный номер сертификата ЭП) 30 94 b7 97 4b 3c a8 e1 f0 7a 34 7c fa d6 fa 78	(срок действия сертификата ЭП) 10.08.2023	(владелец сертификата ЭП, ФИО) РОСРЕЕСТР
Управление Федеральной службы государственной регистрации, кадастра и картографии по Новгородской области		
полное наименование органа регистрации прав		

Выписка из Единого государственного реестра недвижимости об основных характеристиках и зарегистрированных правах на объект недвижимости

Сведения об основных характеристиках объекта недвижимости

В Единый государственный реестр недвижимости внесены следующие сведения:

Раздел 1 Лист 1

Сооружение			
вид объекта недвижимости			
Лист № 1 раздела 1	Всего листов раздела 1: 1	Всего разделов: 3	Всего листов выписки: 4
04.05.2023г.			
Кадастровый номер:	53:12:0102005:119		
Номер кадастрового квартала:	53:12:0102005		
Дата присвоения кадастрового номера:	18.01.2016		
Ранее присвоенный государственный учетный номер:	Инвентарный номер 4691; Кадастровый номер 53:12:0000000:4323; Условный номер 53-53-05/042/2009-186		
Местоположение:	Новгородская область, р-н Окуловский, Окуловское городское поселение, г Окуловка, ул Стрельцова		
Основная характеристика (для сооружения):	тип	значение	единица измерения
	площадь	162	в квадратных метрах
Назначение:	волейбольная площадка		
Наименование:	Волейбольная площадка		
Количество этажей, в том числе подземных этажей:	данные отсутствуют		
Год ввода в эксплуатацию по завершении строительства:	данные отсутствуют		
Год завершения строительства:	1935		
Кадастровая стоимость, руб.:	не определена		
Кадастровые номера иных объектов недвижимости, в пределах которых расположен объект недвижимости:	53:12:0102005:27		
Кадастровые номера помещений, машино-мест, расположенных в здании или сооружении:	данные отсутствуют		
Виды разрешенного использования:	данные отсутствуют		
Статус записи об объекте недвижимости:	Сведения об объекте недвижимости имеют статус "актуальные, ранее учтенные"		
Особые отметки:	Сведения, необходимые для заполнения раздела: 5 - План расположения помещения, машино-места на этаже (плане этажа), отсутствуют.		
Получатель выписки:	Обыденова Татьяна Сергеевна, действующий(ая) на основании документа "Распоряжение О приёме Обыденовой Т.С. на работу" Муниципальное автономное учреждение дополнительного образования "Спортивная школа г. Окуловка"		

полное наименование должности	ДОКУМЕНТ ПОДПИСАН	инициалы, фамилия
	ЭЛЕКТРОННОЙ ПОДПИСЬЮ	
	Сертификат: 3094B7974B3CA8E1F07A347CFAD6FA78 Владелец: ФЕДЕРАЛЬНАЯ СЛУЖБА ГОСУДАРСТВЕННОЙ РЕГИСТРАЦИИ, КАДАСТРА И КАРТОГРАФИИ Действителен: с 17.05.2022 по 10.08.2023	Отдел МФЦ по Окуловскому муниципальному району 174350, обл. Новгородская, р-н Окуловский, г. Окуловка, ул. Уральская, д. 21 Специалист Петраченко С В

(серийный номер сертификата ЭП) 30 94 b7 97 4b 3c a8 e1 f0 7a 34 7c fa d6 fa 78	(срок действия сертификата ЭП) 10.08.2023	(владелец сертификата ЭП, ФИО) Росреестр	Раздел 2	Лист 2
--	--	---	----------	--------

Выписка из Единого государственного реестра недвижимости об основных характеристиках и зарегистрированных правах на объект недвижимости

ФГИС ЕГРН

Сведения о зарегистрированных правах

Сооружение

вид объекта недвижимости

Лист № 1 раздела 2	Всего листов раздела 2: 2	Всего разделов: 3	Всего листов выписки: 4
--------------------	---------------------------	-------------------	-------------------------

04.05.2023г.
Кадастровый номер: 53:12:0102005:119

1	Правообладатель (правообладатели):	1.1	Муниципальное автономное учреждение дополнительного образования "Спортивная школа г. Окуловка", ИНН: 5311005321, ОГРН: 1025301588916
	Сведения о возможности предоставления третьим лицам персональных данных физического лица:	1.1.1	данные отсутствуют
2	Вид, номер, дата и время государственной регистрации права:	2.1	Оперативное управление 53-53-05/044/2009-435 25.11.2009 00:00:00
4	Ограничение прав и обременение объекта недвижимости:	не зарегистрировано	
1	Правообладатель (правообладатели):	1.2	Муниципальное образование "Окуловский муниципальный район"
	Сведения о возможности предоставления третьим лицам персональных данных физического лица:	1.2.1	данные отсутствуют
2	Вид, номер, дата и время государственной регистрации права:	2.2	Собственность 53-53-05/042/2009-186 06.10.2009 00:00:00
4	Ограничение прав и обременение объекта недвижимости:	не зарегистрировано	
5	Заявленные в судебном порядке права требования:	данные отсутствуют	
6	Сведения о возражении в отношении зарегистрированного права:	данные отсутствуют	
7	Сведения о возможности предоставления третьим лицам персональных данных физического лица:	данные отсутствуют	
8	Сведения о наличии решения об изъятии объекта недвижимости для государственных и муниципальных нужд:	данные отсутствуют	
9	Сведения о невозможности государственной регистрации без личного участия правообладателя или его законного представителя:	данные отсутствуют	

полное наименование должности	ДОКУМЕНТ ПОДПИСАН	инициалы, фамилия Отдел МФЦ по Окуловскому муниципальному району 174350, обл. Новгородская, р-н Окуловский, г. Окуловка, ул. Уральская, д. 21 Специалист Петраченко С В
	ЭЛЕКТРОННОЙ ПОДПИСЬЮ	
	Сертификат: 3094B7974B3CA8E1F07A347CFAD6FA78 Владелец: ФЕДЕРАЛЬНАЯ СЛУЖБА ГОСУДАРСТВЕННОЙ РЕГИСТРАЦИИ, КАДАСТРА И КАРТОГРАФИИ Действителен: с 17.05.2022 по 16.08.2023	




04.05.2023г.

Кадастровый номер: 53:12:0102005:119

10	Правопритязания и сведения о наличии поступивших, но не рассмотренных заявлений о проведении государственной регистрации права (перехода, прекращения права), ограничения права или обременения объекта недвижимости, сделки в отношении объекта недвижимости:	отсутствуют
----	--	-------------

полное наименование должности	ДОКУМЕНТ ПОДПИСАН ЭЛЕКТРОННОЙ ПОДПИСЬЮ	инициалы, фамилия ДЛЯ
-------------------------------	---	------------------------------


 Сертификат: 3094B7974B3CA8E1F07A347CFAD6FA78
 Владелец: ФЕДЕРАЛЬНАЯ СЛУЖБА ГОСУДАРСТВЕННОЙ
 РЕГИСТРАЦИИ, КАДАСТРА И КАРТОГРАФИИ
 Действителен: с 17.05.2022 по 10.08.2023

Отдел МФЦ по Окуловскому муниципальному району
 174350, обл. Новгородская, р-н Окуловский,
 г. Окуловка, ул. Уральская, д. 21
 Специалист **Петраченко С В**



(серийный номер сертификата ЭП) 30 94 b7 97 4b 3c a8 e1 f0 7a 34 7c fa d6 fa 78	(срок действия сертификата ЭП) 10.08.2023	(владелец сертификата ЭП, ФИО) Раздел 4 Лист 4 Росреестр
--	--	--

Выписка из Единого государственного реестра недвижимости об основных характеристиках и зарегистрированных правах на объект недвижимости

Описание местоположения объекта недвижимости


Сооружение
вид объекта недвижимости

Лист № 1 раздела 4	Всего листов раздела 4: 1	Всего разделов: 3	Всего листов выписки: 4
--------------------	---------------------------	-------------------	-------------------------

04.05.2023г.

Кадастровый номер: 53:12:0102005:119

Схема расположения объекта недвижимости (части объекта недвижимости) на земельном участке(ах)

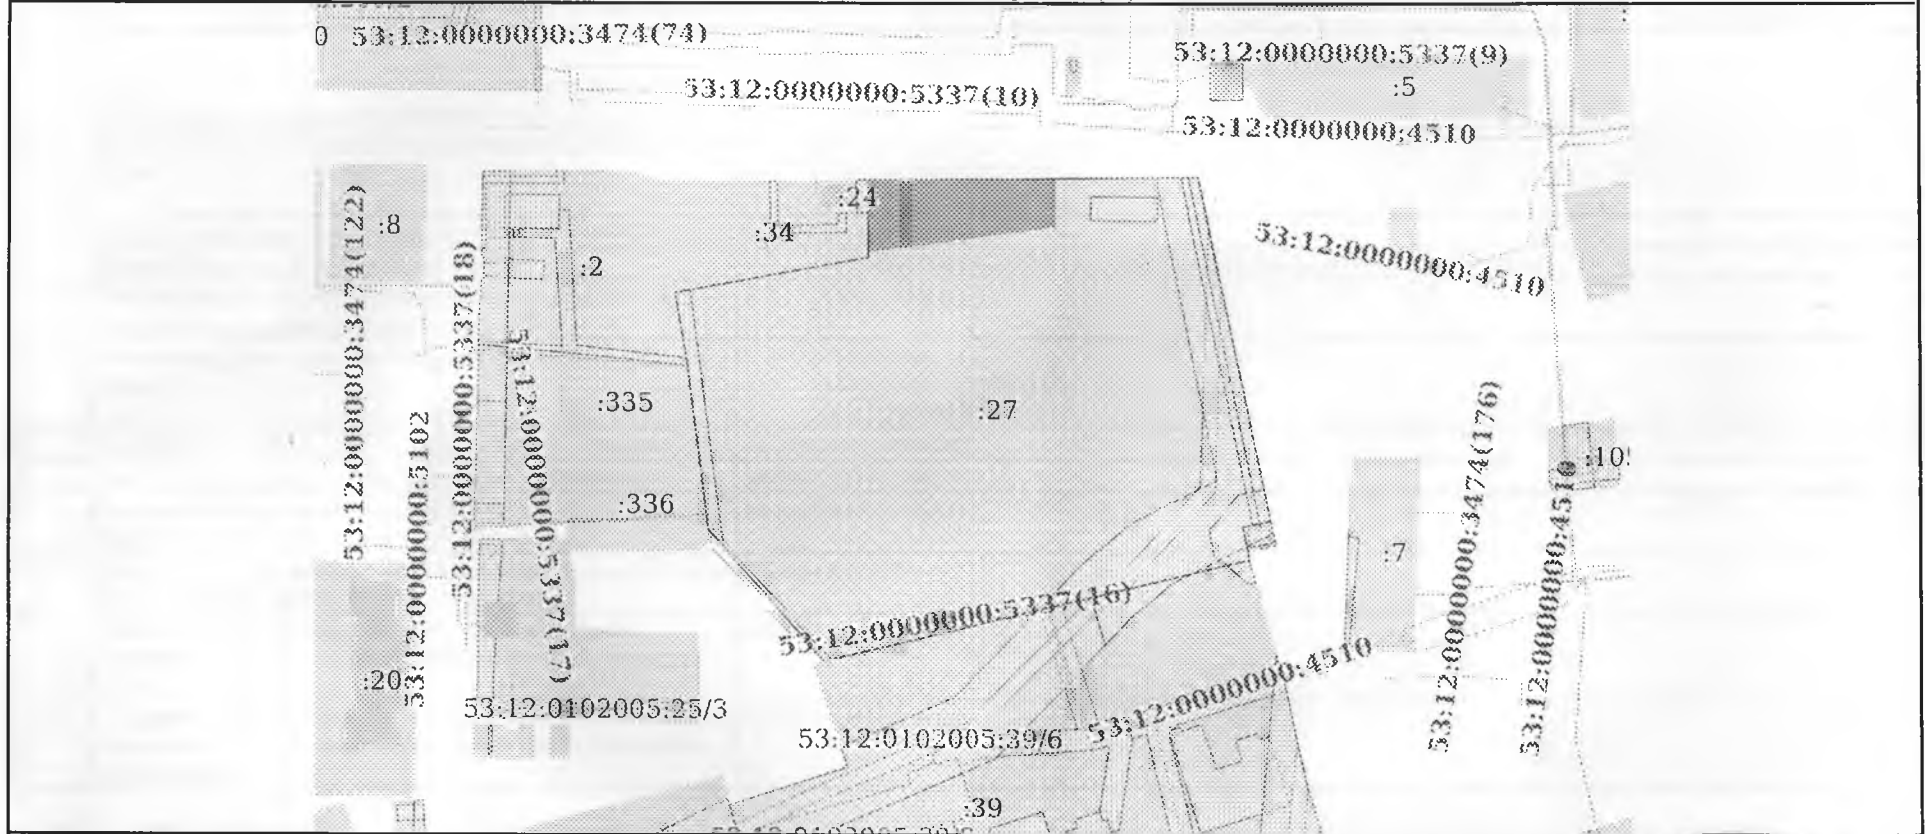

Масштаб 1:2000 Условные обозначения:

полное наименование должности	ДОКУМЕНТ ПОДПИСАН ЭЛЕКТРОННОЙ ПОДПИСЬЮ	инициалы, фамилия
-------------------------------	---	-------------------

Сертификат: 3094b7974b3ca8e1f07a347cfa d6fa78
 Владелец: ФЕДЕРАЛЬНАЯ СЛУЖБА ГОСУДАРСТВЕННОЙ
 РЕГИСТРАЦИИ, КАДАСТРА И КАРТОГРАФИИ
 Действителен: с 17.05.2022 по 16.08.2023

Отдел МФЦ по Окуловскому муниципальному району
 174350, обл. Новгородская, р-н Окуловский,
 г. Окуловка, ул. Уральская, д. 21
 Специалист Петраченко С В