

(серийный номер сертификата ЭП)	(срок действия сертификата ЭП)	(владелец сертификата ЭП, ФИО)
УИ 84 87 87 48 3 8 8 1 0 7 8 3 4 7 8 4 6 8 7 8	10.08.2023	
полное наименование органа ФГИС БРЭН прав		


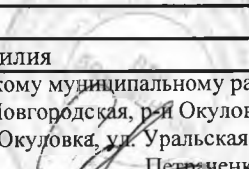
Выписка из Единого государственного реестра недвижимости об основных характеристиках и зарегистрированных правах на объект недвижимости

Сведения об основных характеристиках объекта недвижимости

В Единый государственный реестр недвижимости внесены следующие сведения:

Раздел 1 Лист 1

Здание	
вид объекта недвижимости	
Лист № 1 раздела 1	Всего листов раздела 1: 1
Всего разделов: 3	
Всего листов выписки: 4	
04.05.2023г.	
Кадастровый номер:	53:12:0000000:4326
Номер кадастрового квартала:	53:12:0102005
Дата присвоения кадастрового номера:	24.01.2014
Ранее присвоенный государственный учетный номер:	Инвентарный номер 4691; Условный номер 53-53-05/042/2009-190
Местоположение:	Новгородская область, Окуловский район, г.Окуловка, ул.Стрельцова
Площадь, м2:	20.1
Назначение:	Нежилое
Наименование:	Раздевалка
Количество этажей, в том числе подземных этажей:	1, в том числе подземных 0
Год ввода в эксплуатацию по завершении строительства:	данные отсутствуют
Год завершения строительства:	данные отсутствуют
Кадастровая стоимость, руб:	21704.18
Кадастровые номера иных объектов недвижимости, в пределах которых расположен объект недвижимости:	53:12:0102005:27
Кадастровые номера помещений, машино-мест, расположенных в здании или сооружении:	данные отсутствуют
Виды разрешенного использования:	данные отсутствуют
Статус записи об объекте недвижимости:	Сведения об объекте недвижимости имеют статус "актуальные, ранее учтенные"
Особые отметки:	Сведения, необходимые для заполнения раздела: 5 - План расположения помещения, машино-места на этаже (плане этажа), отсутствуют.
Получатель выписки:	Обыденова Татьяна Сергеевна, действующий(ая) на основании документа "Распоряжение О приёме Обыденовой Т.С. на работу" Муниципальное автономное учреждение дополнительного образования "Спортивная школа г. Окуловка"


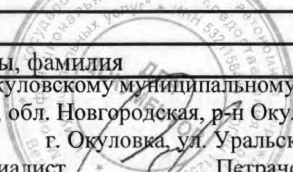
полное наименование должности	ДОКУМЕНТ ПОДПИСАН	инициалы, фамилия
	ЭЛЕКТРОННОЙ ПОДПИСЬЮ	
	 Сертификат: 3094B7974B3CA8E1F07A347CFAD6FA78 Владелец: ФЕДЕРАЛЬНАЯ СЛУЖБА ГОСУДАРСТВЕННОЙ РЕГИСТРАЦИИ, КАДАСТРА И КАРТОГРАФИИ Действителен: с 17.05.2022 по 16.08.2023	 Отдел МФЦ по Окуловскому муниципальному району 174350, обл. Новгородская, р-н Окуловский, г. Окуловка, ул. Уральская, д. 21 Специалист Петраченко С В

(серийный номер сертификата ЭП) 30 94 b7 97 4b 3c a8 e1 f0 7a 34 7c fa d6 fa 78	(срок действия сертификата ЭП) 10.08.2023	(владелец сертификата ЭП, ФИО) Раздел 2 Лист 2 Росреестр
ФГИС ЕГРН		

Выписка из Единого государственного реестра недвижимости об основных характеристиках и зарегистрированных правах на объект недвижимости
Сведения о зарегистрированных правах

Здание			
вид объекта недвижимости			
Лист № 1 раздела 2	Всего листов раздела 2: 2	Всего разделов: 3	Всего листов выписки: 4
04.05.2023г.			
Кадастровый номер:		53:12:0000000:4326	

1	Правообладатель (правообладатели):	1.1	Муниципальное автономное учреждение дополнительного образования "Спортивная школа г. Окуловка", ИНН: 5311005321, ОГРН: 1025301588916
	Сведения о возможности предоставления третьим лицам персональных данных физического лица:	1.1.1	данные отсутствуют
2	Вид, номер, дата и время государственной регистрации права:	2.1	Оперативное управление 53-53-05/044/2009-432 25.11.2009 00:00:00
4	Ограничение прав и обременение объекта недвижимости:	не зарегистрировано	
1	Правообладатель (правообладатели):	1.2	Муниципальное образование "Окуловский муниципальный район"
	Сведения о возможности предоставления третьим лицам персональных данных физического лица:	1.2.1	данные отсутствуют
2	Вид, номер, дата и время государственной регистрации права:	2.2	Собственность 53-53-05/042/2009-190 06.10.2009 00:00:00
4	Ограничение прав и обременение объекта недвижимости:	не зарегистрировано	
5	Заявленные в судебном порядке права требования:	данные отсутствуют	
6	Сведения о возражении в отношении зарегистрированного права:	данные отсутствуют	
7	Сведения о возможности предоставления третьим лицам персональных данных физического лица:	данные отсутствуют	
8	Сведения о наличии решения об изъятии объекта недвижимости для государственных и муниципальных нужд:	данные отсутствуют	
9	Сведения о невозможности государственной регистрации без личного участия правообладателя или его законного представителя:	данные отсутствуют	

полное наименование должности	ДОКУМЕНТ ПОДПИСАН	инициалы, фамилия
	ЭЛЕКТРОННОЙ ПОДПИСЬЮ	
	 Сертификат: 3094B7974B3CA8E1F07A347CFAD6FA78 Владелец: ФЕДЕРАЛЬНАЯ СЛУЖБА ГОСУДАРСТВЕННОЙ РЕГИСТРАЦИИ, КАДАСТРА И КАРТОГРАФИИ Действителен: с 17.05.2022 по 10.08.2023	 Отдел МФЦ по Окуловскому муниципальному району 174350, обл. Новгородская, р-н Окуловский, г. Окуловка, ул. Уральская, д. 21 Специалист Петраченко С В


ЭЛЕКТРОН
вид объекта недвижимости

Лист № 2 раздела 2	Всего листов раздела 2: 2	Всего разделов: 3	Всего листов выписки: 4
--------------------	---------------------------	-------------------	-------------------------

04.05.2023г.

Кадастровый номер:	53:12:0000000:4326
--------------------	--------------------

10	Правопритязания и сведения о наличии поступивших, но не рассмотренных заявлений о проведении государственной регистрации права (перехода, прекращения права), ограничения права или обременения объекта недвижимости, сделки в отношении объекта недвижимости:	отсутствуют
----	--	-------------

полное наименование должности	 ДОКУМЕНТ ПОДПИСАН ЭЛЕКТРОННОЙ ПОДПИСЬЮ	инициалы, фамилия
-------------------------------	--	-------------------

Сертификат: 3094B7974B3CA8E1F07A347CFAD6FA78
 Владелец: ФЕДЕРАЛЬНАЯ СЛУЖБА ГОСУДАРСТВЕННОЙ
 РЕГИСТРАЦИИ, КАДАСТРА И КАРТОГРАФИИ
 Действителен: с 17.05.2022 по 16.08.2023

Отдел МФЦ по Окуловскому муниципальному району
 174350, обл. Новгородская, р-н Окуловский,
 г. Окуловка, ул. Уральская, д. 21
 Специалист **Петраченко С В**



(серийный номер сертификата ЭП) 30 94 b7 97 4b 3c a8 e1 f0 7a 34 7c fa d6 fa 78	(срок действия сертификата ЭП) 10.08.2023	(владелец сертификата ЭП, ФИО) Раздел 4 Лист 4 Росреестр
--	--	--

Выписка из Единого государственного реестра недвижимости об основных характеристиках и зарегистрированных правах на объект недвижимости

Описание местоположения объекта недвижимости


Здание			
вид объекта недвижимости			

Лист № 1 раздела 4	Всего листов раздела 4: 1	Всего разделов: 3	Всего листов выписки: 4
--------------------	---------------------------	-------------------	-------------------------

04.05.2023г.

Кадастровый номер: 53:12:0000000:4326

Схема расположения объекта недвижимости (части объекта недвижимости) на земельном участке(ах)

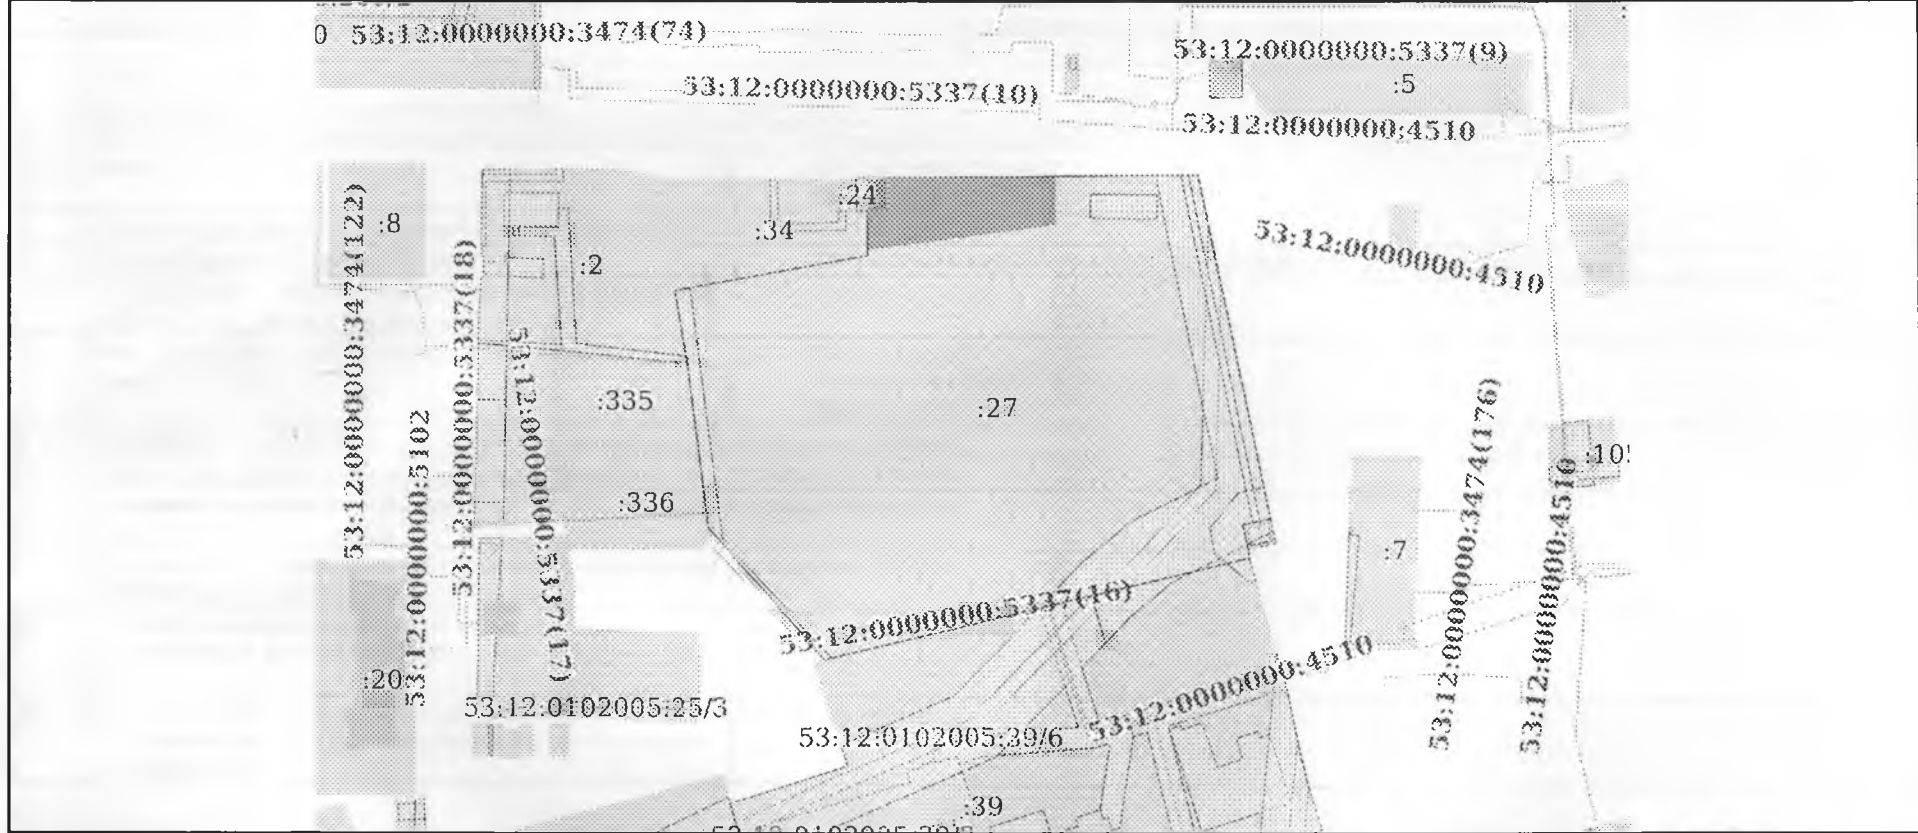

Масштаб 1:2000 Условные обозначения:

полное наименование должности	ДОКУМЕНТ ПОДПИСАН ЭЛЕКТРОННОЙ ПОДПИСЬЮ	инициалы, фамилия
-------------------------------	---	-------------------

Сертификат: 3094B7974B3CA8E1F07A347CFAD6FA78
 Владелец: ФЕДЕРАЛЬНАЯ СЛУЖБА ГОСУДАРСТВЕННОЙ
 РЕГИСТРАЦИИ, КАДАСТРА И КАРТОГРАФИИ
 Действителен: с 17.05.2022 по 16.08.2023

Отдел МФЦ по Окуловскому муниципальному району
 174350, обл. Новгородская, р-н Окуловский,
 г. Окуловка, ул. Уральская, д. 21
 Специалист *Петраченко С В*

